

**Projekt nr 21**

z dnia 9 listopada 2024 r.

**UCHWAŁA NR .....  
RADY MIEJSKIEJ W KRAPKOWICACH**

z dnia ..... 2024 r.

**w sprawie zmiany miejscowego planu zagospodarowania przestrzennego wsi Dąbrówka Górna**

Na podstawie art. 18 ust. 2 pkt. 5 ustawy z dnia 8 marca 1990 roku o samorządzie gminnym (Dz. U. z 2024 r. poz. 1465) oraz art. 20 ust. 1 i art. 27 ustawy z dnia 27 marca 2003 r. o planowaniu i zagospodarowaniu przestrzennym (Dz. U. z 2024 r. poz. 1130), w związku z uchwałą Nr LII/635/2023 Rady Miejskiej w Krapkowicach z dnia 23 listopada 2023 r. w sprawie przystąpienia do sporządzenia zmiany miejscowego planu zagospodarowania przestrzennego wsi Dąbrówka Górna, Rada Miejska w Krapkowicach uchwala, co następuje:

**§ 1.** Stwierdza się, że zmiana miejscowego planu zagospodarowania przestrzennego nie narusza ustaleń Studium Uwarunkowań i Kierunków Zagospodarowania Przestrzennego Gminy Krapkowice, przyjętego uchwałą Nr XXI/346/2013 Rady Miejskiej w Krapkowicach z dnia 11 września 2013 r.

**§ 2.** W uchwale Nr XI/153/2012 Rady Miejskiej w Krapkowicach z dnia 15 lutego 2012 r. w sprawie uchwalenia miejscowego planu zagospodarowania przestrzennego wsi Dąbrówka Górna (Dz. Urz. Woj. Op. z 2012 r. poz. 412) wprowadza się następujące zmiany:

1) w § 5 ust. 1 w tabeli nr 1 po ostatnim wierszu dodaje się kolejny o następującej treści:

<b>G-WS</b>	tereny górnictwa i wydobywania wód powierzchniowych i wód podziemnych	dopuszcza się urządzenia górnictwa (taśmociągi), urządzenia wodne, budowle hydrotechniczne
-------------	---	--

2) w § 6 ust. 1 w tabeli nr 2 po ostatnim wierszu dodaje się kolejny o następującej treści:

<b>G-WS</b>	70	nie określa się
-------------	----	-----------------

3) w § 8 ust. 1 w tabeli nr 3 po ostatnim wierszu dodaje się kolejny o następującej treści:

<b>G-WS</b>	35	nie wymaga ustalenia	nie wymaga ustalenia
-------------	----	----------------------	----------------------

4) po § 21 dodaje się § 21a który otrzymuje brzmienie:

„§ 21a. Dla terenu 1G-WS położonego w obszarze szczególnego zagrożenia, na którym prawdopodobieństwo wystąpienia powodzi jest wysokie i wynosi raz na 10 lat (Q10%), obowiązują przepisy odrębne.”;

5) w § 27 dodaje po pkt 75 dodaje się pkt 76, który otrzymuje brzmienie:

„76) 1G-WS:

- a) obowiązują odpowiednie ustalenia rozdziału 3,
- b) na terenie dopuszcza się realizację przebudowę, rozbudowę i nadbudowę taśmociągu oraz mostu technologicznego przeznaczonych do przesyłu urobku górniczego,
- c) dopuszcza się realizację inwestycji kwalifikowanych do mogących potencjalnie znacząco oddziaływać na środowisko,
- d) intensywność nadziemna zabudowy: od 0,01 do 0,7,
- e) linii zabudowy nie ustala się, przy czym dopuszcza się realizację inwestycji w granicy działki budowlanej,
- f) pozostałe ustalenia zgodnie z odpowiednimi ustaleniami działu II.”;

6) na rysunku planu, stanowiącym załącznik nr 1 arkusz B do uchwały, o której mowa w § 2, wprowadza się zmianę określoną na rysunku zmiany planu, stanowiącym załącznik nr 1 do niniejszej uchwały.

**§ 3.** Integralną częścią uchwały są:

- 1) załącznik nr 1 – rysunek zmiany planu w skali 1:1000;
- 2) załącznik nr 2 – rozstrzygnięcie dotyczące sposobu rozpatrzenia uwag wniesionych do projektu zmiany planu;
- 3) załącznik nr 3 – rozstrzygnięcie o sposobie realizacji zapisanych w zmianie planu inwestycji z zakresu infrastruktury technicznej, które należą do zadań własnych gminy oraz o zasadach ich finansowania, zgodnie z przepisami o finansach publicznych;
- 4) załącznik nr 4 – dane przestrzenne dla aktu planowania w postaci cyfrowej.

**§ 4.** Wykonanie uchwały powierza się Burmistrzowi Krapkowic.

**§ 5. 1.** Uchwała wchodzi w życie po upływie 14 dni od dnia jej ogłoszenia w Dzienniku Urzędowym Województwa Opolskiego.

2. Uchwała podlega publikacji na tablicach ogłoszeń i w Biuletynie Informacji Publicznej Urzędu Miasta i Gminy w Krapkowicach.


Burmistrz Krapkowic

**Andrzej Kasiura**




# ZMIANA MIEJSCOWEGO PLANU ZAGOSPODAROWANIA PRZESTRZENNEGO WSI DĄBRÓWKA GÓRNA

Załącznik nr 1 do uchwały Nr .....  
Rady Miejskiej w Krapkowicach  
z dnia .....

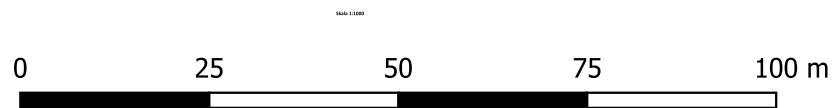

## LEGENDA:

- GRANICE OBSZARU OBJĘTEGO ZMIANĄ  
MIEJSCOWEGO PLANU ZAGOSPODAROWANIA PRZESTRZENNEGO
- LINIE ROZGRANICZAJĄCE TERENY O RÓŻNYM PRZEZNACZENIU  
LUB RÓŻNYCH ZASADACH ZAGOSPODAROWANIA
- G-WS** TERENY GÓRNICTWA I WYDOBYCIA LUB  
WÓD POWIERZCHNIOWYCH SRÓDLĄDOWYCH
- OBSZAR SZCZEGÓLNEGO ZAGROŻENIA POWODZIĄ Q10%  
NA KTÓRYM PRAWDOPODOBIENSTWO WYSTĄPIENIA  
POWODZI JEST WYSOKIE I WYNOŚI RAZ NA 10 LAT
- GŁÓWNE ZBIORNIKI WÓD PODZIEMNYCH:  
GZWP 332 SUBNIECKA KĘDZIERZYŃSKO-GŁUBCZYCKA  
GZWP 335 ZBIORNIK KRAPKOWICE – STRZELCE OPOLSKIE  
(cały obszar objęty planem)

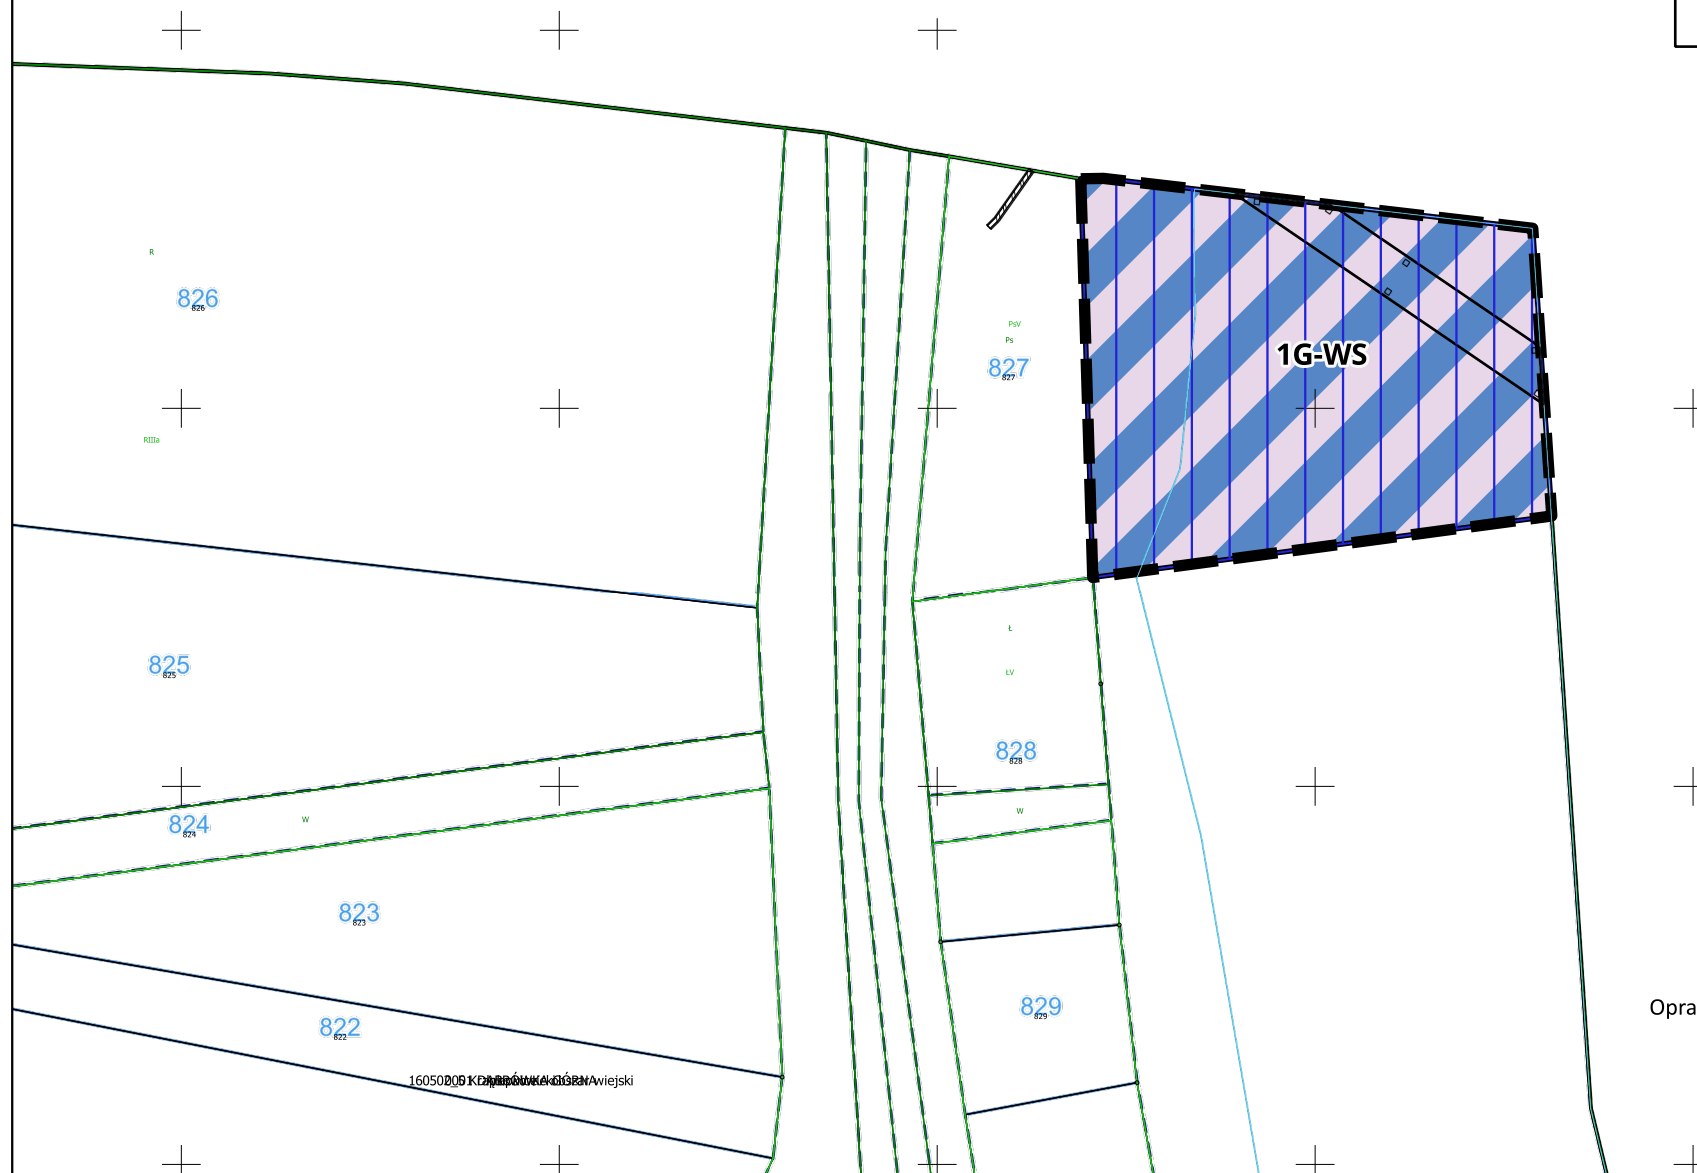

Układ współrzędnych płaskich prostokątnych:  
PL-2000 Strefa 6 EPSG: 2177

Opracowano na kopii mapy zasadniczej w postaci wektorowej  
Licencja nr GK.6642.1.75.2024\_1605\_P  
z dnia 06.02.2024 r.



Autor mpzp: mgr inż. Adam Ziąja

Załącznik Nr 2 do uchwały Nr .....  
Rady Miejskiej w Krapkowicach  
z dnia.....2024 r.

**ROZSTRZYGNIECIE**  
**dotyczące sposobu rozpatrzenia uwag wniesionych do projektu zmiany planu**

W ramach przeprowadzonych konsultacji społecznych do projektu zmiany miejscowego planu zagospodarowania przestrzennego wsi Dąbrówka Górna nie została wniesiona żadna uwaga. W związku z powyższym Rada Miejska w Krapkowicach nie dokonuje rozstrzygnięcia o sposobie rozpatrzenia uwag.

Załącznik Nr 3 do uchwały Nr .....

Rady Miejskiej w Krapkowicach

z dnia.....2024 r.

### **ROZSTRZYGNIECIE**

#### **o sposobie realizacji zapisanych w zmianie planu inwestycji z zakresu infrastruktury technicznej, które należą do zadań własnych gminy oraz o zasadach ich finansowania, zgodnie z przepisami o finansach publicznych**

Na podstawie art. 20 ust. 1 ustawy z dnia 27 marca 2003 r. o planowaniu i zagospodarowaniu przestrzennym, w związku z art. 7 ust. 1 pkt 2 i 3 ustawy z dnia 8 marca 1990 r. o samorządzie gminnym oraz art. 216 ust. 2 pkt 1 ustawy z dnia 27 sierpnia 2009 r. o finansach publicznych, ze względu na brak zadań własnych gminy z zakresu infrastruktury technicznej, zapisanych w projekcie zmiany miejscowego planu zagospodarowania przestrzennego wsi Dąbrówka Górna, Rada Miejska w Krapkowicach nie dokonuje rozstrzygnięcia o sposobie realizacji, zapisanych w planie, inwestycji z zakresu infrastruktury technicznej, które należą do zadań własnych gminy oraz o zasadach ich finansowania, zgodnie z przepisami o finansach publicznych.

Załącznik Nr 4 do uchwały Nr .....

Rady Miejskiej w Krapkowicach

z dnia ..... 2024 r.

Zalacznik4.gml

**Dane przestrzenne, o których mowa w art. 67a ust. 3 i 5 ustawy z dnia 27 marca 2003 r. o planowaniu i zagospodarowaniu przestrzennym (Dz.U. z 2024 r. poz. 1130) ujawnione zostaną po kliknięciu w ikonę**

## Uzasadnienie

Realizując zadania przydzielone jednostkom samorządu terytorialnego w ustawie z dnia 27 marca 2003 r. o planowaniu i zagospodarowaniu przestrzennym (Dz. U. z 2024 r. poz. 1130), polegające na ustalaniu przeznaczenia terenów oraz określaniu sposobów ich zagospodarowania i zabudowy, Rada Miejska w Krapkowicach podjęła uchwałę Nr LII/635/2023 z dnia 23 listopada 2023 r. w sprawie przystąpienia do sporządzenia zmiany miejscowego planu zagospodarowania przestrzennego wsi Dąbrówka Górna. Procedura planistyczna prowadzona była w myśl przepisów ustawy z dnia 27 marca 2003 r. o planowaniu i zagospodarowaniu przestrzennym. Prace poprzedzono sporządzeniem analizy zasadności przystąpienia do sporządzenia w/w zmiany miejscowego planu zagospodarowania przestrzennego.

Zmianę planu miejscowego opracowano w celu uporządkowania istniejącego i projektowanego zagospodarowania terenu z uwzględnieniem wymogów ochrony środowiska, przyrody, krajobrazu, walorów kulturowych i zabytków oraz sąsiedztwa.

Obszar objęty opracowaniem zajmuje powierzchnię 0,2749 ha i obejmuje fragment rzeki Odry wraz z przebiegającym taśmociągiem oraz mostem technologicznym przeznaczonych do przesyłu urobku górniczego. Na terenie tym obowiązuje miejscowy plan zagospodarowania przestrzennego wsi Dąbrówka Górna, przyjęty uchwałą Nr XI/153/2012 Rady Miejskiej w Krapkowicach z dnia 15 lutego 2012 r. (Dz. Urz. Woj. Op. z 2012 r. poz. 412).

Do zmiany planu przystąpiono w związku ze złożonym wnioskiem przez właściciela taśmociągu, w celu umożliwienia jego przebudowy i rozbudowy.

Plan opracowano na cyfrowej kopii mapy zasadniczej w skali 1:1000, uzyskanej w Powiatowym Ośrodku Dokumentacji Geodezyjno-Kartograficznej w Krapkowicach (licencja i mapa załączone zostały do dokumentacji planistycznej). Rysunek planu sporządzono w skali 1:1000 z nadaną georeferencją w układzie współrzędnych płaskich prostokątnych PL-2000 Strefa 6 EPSG: 2177.

Prace nad projektem zmiany planu rozpoczęto w dniu 14 grudnia 2023 r. ogłaszając i obwieszczając o przystąpieniu do sporządzenia zmiany miejscowego planu zagospodarowania przestrzennego.

Na podstawie ustawy z dnia 3 października 2008 r. o udostępnianiu informacji o środowisku i jego ochronie, udziale społeczeństwa w ochronie środowiska oraz o ocenach oddziaływania na środowisko, Burmistrz Krapkowic wystąpił do Regionalnego Dyrektora Ochrony Środowiska w Opolu oraz do Państwowego Powiatowego Inspektora Sanitarnego w Krapkowicach, o uzgodnienie zakresu i stopnia szczegółowości informacji wymaganych w prognozie oddziaływania na środowisko, a także zapewnił udział społeczeństwa w opracowaniu dokumentu zgodnie z wymogami art. 39 ww. ustawy. Prognoza oddziaływania projektu planu na środowisko była sporządzona w pełnym zakresie, określonym w art. 51 ust. 2 i art. 52 ust. 1 i ust. 2 ww. ustawy, równoległe z projektem planu. W prognozie nie zaproponowano rozwiązań alternatywnych w stosunku do rozwiązań przyjętych w projekcie planu, ponieważ projekt planu porządkuje istniejące przeznaczenie i warunki zabudowy terenów. W prognozie stwierdzono ponadto, że realizacja ustaleń projektu planu nie stoi w sprzeczności z celami i politykami ochrony środowiska i przyrody realizowanymi na szczeblu międzynarodowym, krajowym i regionalnym. Przewidywane znaczące oddziaływania, w tym oddziaływania bezpośrednie, pośrednie, wtórne, skumulowane, krótkoterminowe, średnioterminowe i długoterminowe, stałe i chwilowe oraz pozytywne i negatywne, nie będą miały wpływu na cele i przedmiot ochrony obszarów objętych ochroną na podstawie art. 6 ustawy z dnia 16 kwietnia 2004 r. o ochronie przyrody, w szczególności na obszary Natura 2000. Projekt planu nie wymagał przeprowadzenia postępowania w sprawie transgranicznego oddziaływania na środowisko.

Zgodnie z wymogami art. 17 ustawy o planowaniu i zagospodarowaniu przestrzennym projekt planu uzyskał wymagane opinie i uzgodnienia organów i instytucji. Projekt planu nie wymagał uzyskania zgód na zmianę przeznaczenia gruntów na cele nierolnicze lub nieleśne.

W okresie od 10.10.2024 r. do 08.11.2024 r. Burmistrz Krapkowic udostępnił projekt zmiany planu do konsultacji społecznych.

Zachowano jawność i przejrzystość procedury planistycznej wynikającej z wymogów art. 17 ustawy z dnia 27 marca 2003r. o planowaniu i zagospodarowaniu przestrzennym, w tym zapewniono udział społeczeństwa w pracach nad projektem zmiany planu poprzez ogłoszenia i obwieszczenia o przystąpieniu

do sporządzenia projektu planu i zbieraniu wniosków, o wyłożeniu projektu zmiany planu do publicznego wglądu i zbieraniu uwag, w tym także przy użyciu środków komunikacji elektronicznej, a także udostępniono projekt zmiany planu na stronie Biuletynu Informacji Publicznej Urzędu.

W planie podstawowym tj. miejscowym planie zagospodarowania przestrzennego terenu wsi Dąbrówka Górna oraz niniejszej zmianie planu uwzględniono wymagania określone w art. 1 ust. 2-4 ustawy z dnia 27 marca 2003r. o planowaniu i zagospodarowaniu przestrzennym, tzn. zapewniono:

1) rozwiązania gwarantujące ład przestrzenny oraz ochronę i kształtowanie walorów architektoniczno-krajobrazowych poprzez ustalenie linii zabudowy oraz szczegółowych parametrów i wskaźników kształtowania zabudowy oraz zagospodarowania, w tym: wysokości zabudowy, minimalnego udziału powierzchni biologicznie czynnej, intensywności zabudowy dla istniejącej oraz nowoprojektowanej zabudowy;

2) ochronę środowiska poprzez ustalenie m.in. obowiązku stosowania w działalności gospodarczej rozwiązań przestrzennych, technicznych, technologicznych i organizacyjnych minimalizujących negatywne oddziaływanie na środowisko, zagospodarowania odpadów zgodnie z przepisami odrębnymi, odprowadzania ścieków bytowych do sieci kanalizacji sanitarnej, zaopatrzenia w wodę pitną z sieci wodociągowej, nakazu zachowania odpowiednich dopuszczalnych poziomów hałasu w środowisku;

3) ochronę dziedzictwa kulturowego i zabytków poprzez działania prewencyjne dotyczące ochrony archeologicznej;

4) ochronę zdrowia, bezpieczeństwa ludzi i mienia;

5) potrzeby osób niepełnosprawnych poprzez nakaz wyznaczenie na poszczególnych terenach odpowiedniej liczby miejsc postojowych przeznaczonych na parkowanie pojazdów zaopatrzonych w kartę parkingową;

6) potrzeby obronności i bezpieczeństwa państwa zrealizowano poprzez zawiadomienie o przystąpieniu do planu oraz przesłanie do uzgodnienia projektu planu do właściwych organów wojskowych (Centralne Wojskowe Centrum Rekrutacji Ośrodek Zamiejscowy w Opolu), ochrony granic (Śląski Oddział Straży Granicznej) oraz bezpieczeństwa państwa (ABW, AW); ww. organy uzgodniły projekt planu bez uwag, co oznacza, że spełnia on wymogi obronności i bezpieczeństwa państwa;

7) potrzeby interesu publicznego zrealizowano w ograniczonym zakresie, ze względu na przeznaczenie terenu i charakter planu, poprzez uwzględnienie wniosków złożonych do planu miejscowego przez właściwe instytucje i organy;

8) potrzeby w zakresie rozwoju infrastruktury technicznej poprzez dopuszczenie robót budowlanych w zakresie sieci infrastruktury technicznej, a także nakaz powiązania sieci infrastruktury technicznej z układem zewnętrznym oraz zapewnienie dostępu do sieci;

9) ochronę prawa własności poprzez zachowanie istniejącego sposobu użytkowania i zagospodarowania terenów zabudowanych oraz wykorzystanie ich zgodnie ze społeczno-gospodarczym przeznaczeniem, a także poprzez ograniczenie potencjalnych oddziaływań nieruchomości na tereny sąsiednie;

10) racjonalne równoważenie nadrzędnego interesu publicznego z interesami podmiotów gospodarczych, umożliwiając rozwój i osiąganie korzyści z działalności gospodarczej i realizacji jednostkowych indywidualnych potrzeb, wykluczono lub ograniczono konflikty przestrzenne oraz zapewniono warunki ochrony środowiska, zdrowia publicznego i dziedzictwa kulturowego;

11) dla istniejącej i planowanej zabudowy odpowiednią ilość i jakość wody do celów zaopatrzenia ludności, usług i gospodarki;

12) właściwe, charakterystyczne dla tego obszaru miasta i charakteru inwestycji, wskaźniki urbanistyczne.

W zmianie planu nie określa się terenów górniczych, obszarów szczególnego zagrożenia powodzią, terenów zagrożonych osuwaniem się mas ziemnych, krajobrazów priorytetowych oraz granic terenów zamkniętych i granic stref ochronnych terenów zamkniętych, ponieważ takie obszary, obiekty i tereny nie występują na obszarze objętym zmianą planu.



Ustalenia ujęte w projekcie zmiany miejscowego planu zagospodarowania przestrzennego nie naruszają *Studium Uwarunkowań i Kierunków Zagospodarowania Przestrzennego Gminy Krapkowice* przyjętego uchwałą Nr XXI/346/2013 Rady Miejskiej w Krapkowicach z dnia 11 września 2013 r. oraz są zgodne z wynikami *Oceny aktualności studium uwarunkowań i kierunków zagospodarowania przestrzennego oraz miejscowych planów zagospodarowania przestrzennego Gminy Krapkowice* przyjętej uchwałą Nr XIII/171/2015 Rady Miejskiej w Krapkowicach z dnia 30 grudnia 2015 r.

Projekt zmiany planu nie obejmuje inwestycji z zakresu infrastruktury technicznej, które należą do zadań własnych gminy.

Projekt uchwały Rady Miejskiej w Krapkowicach uzgodniono z Radcą Prawnym.

Sporządził: Adam Ziaja - inspektor ds. planowania przestrzennego i urbanistyki (Wydział Infrastruktury i Urbanistyki).